






LET OP!
PROGRAMMABUREAU
BLIJFT VOORLOPIG
STAAN

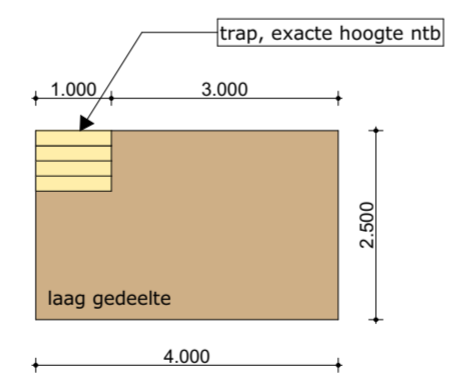

- vloeder, basis

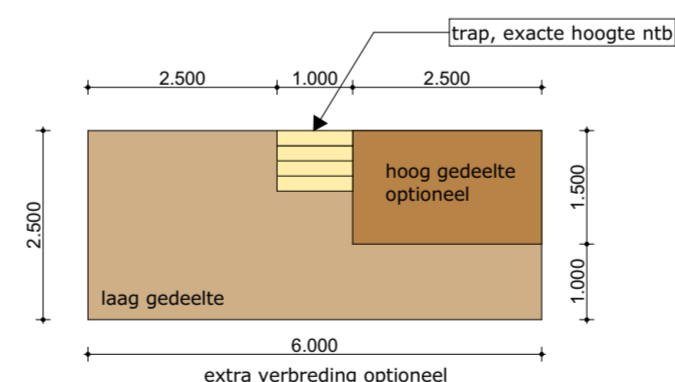

- extra verbreding, optioneel

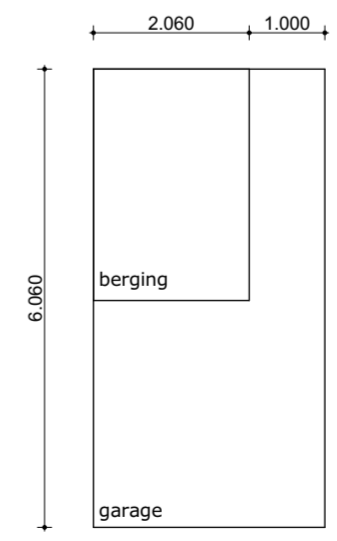

- garage en berging, optioneel

- verbrede vloeder kavel 05 en 07, basis
(zoals weergegeven op bovenstaande situatie)

- RENVOOI**
- █ zeeuwse haag laag 0,6m
 - █ zeeuwse haag hoog 1,4m
 - █ vlonder laag
 - █ vlonder hoog
 - optie uitbouw 2,1m
 - grind, drainage
 - staptegels
 - verharding parkeerplaatsen

*containeropstelplaatsen en de keerlus bij kavel 3 zijn indicatief weergegeven, deze worden door de gemeente nader bepaald

Project **ZuiverWonen - RijswijkBuiten**
Locatie: Sion - 't Haantje deelplan 9b Rijswijk

Tekening naam: situatie
schaal: 1:500, 1:400, 1:100 get.:PF datum: 02-07-2018 formaat: A2

ZVA
Zeinstra Veerbeek Architecten
ILSY-Plantsoen 5
2497 GA Den Haag

Werknummer: **0325**
Tekening nr: **VK-0001**
Fase: **Verkooptekeningen**
Architect: **Zeinstra Veerbeek Architecten**
Opdrachtgever: **VolkerWessels Vastgoed B.V.**

Telefoon: +31 703478594
info@zeinstraveerbeek.nl
www.zeinstraveerbeek.nl